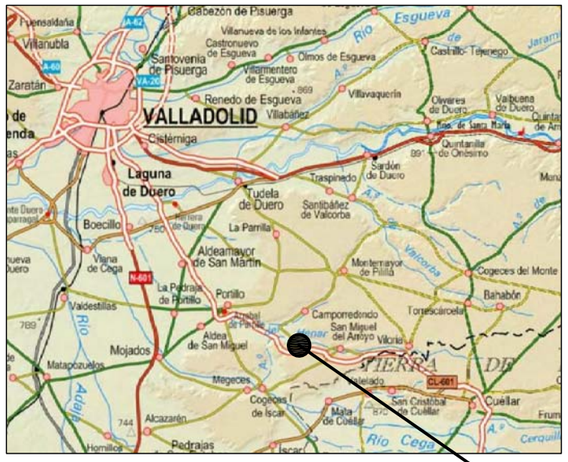

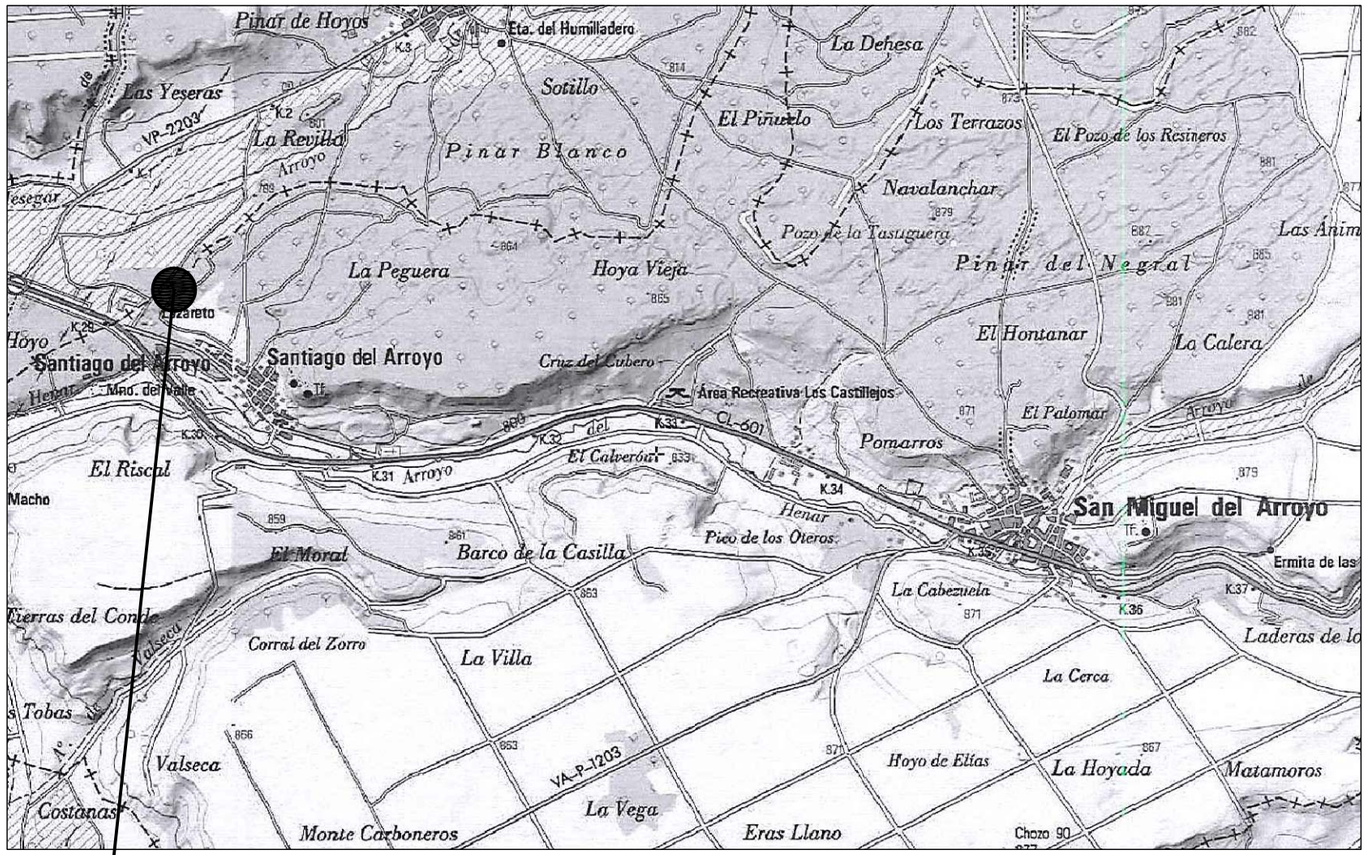

UBICACIÓN

NOVIEMBRE 2020	S/E
Unidad: metro	
El Ingeniero Técnico Agrícola César de la Calle Alcalde	PROYECTO DE ALMACENAMIENTO DE MATERIAS NATURALES Y RESIDUOS NO PELIGROSOS DE LA AGRICULTURA Y LA SILVICULTURA PARCELA 5084, POLÍGONO 13. PAGO "CAMINO DEL MOLINO" SAN MIGUEL DEL ARROYO SITUACIÓN
ABONOS EMUPA, S.L.	Sustituye a / Hoja nº 1/1 / Plano nº 1

COLEGIO OFICIAL DE INGENIEROS TÉCNICOS AGRÍCOLAS DE CASTILLA DUERO

Número de colegiado: 1.522
Nombre: DE LA CALLE ALCALDE CESAR - 12367695C

Visado número: 860/2020
Visado en fecha: 22/12/2020

VISADO ELECTRÓNICO

Visado electrónico nº 860/2020 de fecha 22/12/2020. Colegiado nº 1.522 DE LA CALLE ALCALDE CESAR - 12367695C
COLEGIO OFICIAL DE INGENIEROS TÉCNICOS AGRÍCOLAS DE CASTILLA DUERO

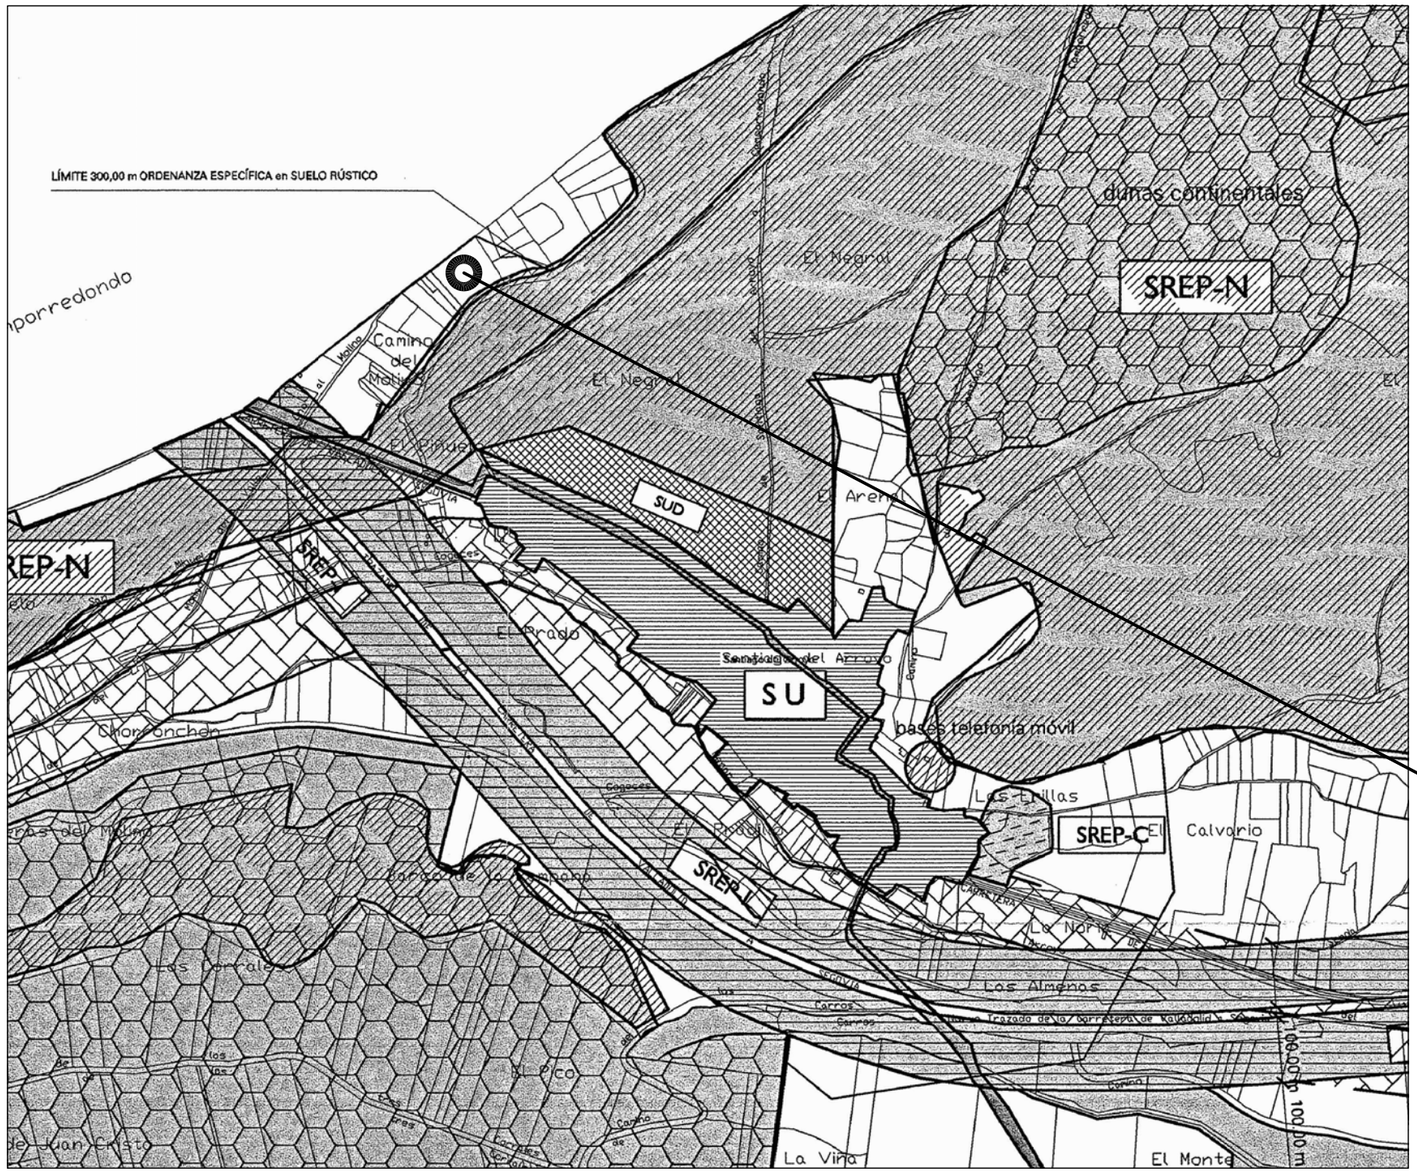

UBICACIÓN

SU	SUELO URBANO
SUD	SUELO URBANIZABLE DELIMITADO
SRC	SUELO RÚSTICO COMÚN
SREP	SUELO RÚSTICO DE ESPECIAL PROTECCIÓN
SREP-I	INFRAESTRUCTURAS
SREP-C	CULTURAL
SREP-T	ASENTAMIENTOS TRADICIONALES
SREP-N	NATURAL — afección art. 6 L-29/85 (Ley de Aguas); Especial Protección por Motivos Geológicos (art. 16.1.h LUCyL)
	TRAZADO de CAÑADAS

COLEGIO OFICIAL DE INGENIEROS TÉCNICOS AGRÍCOLAS DE CASTILLA DUERO
Número de colegiado: 1.522
Nombre: DE LA CALLE ALCALDE CESAR - 12367695C
Visado número: 860/2020
Visado en fecha: 22/12/2020
VISADO ELECTRÓNICO

NOVIEMBRE 2020	S/E
Unidad: metro	

El Ingeniero Técnico Agrícola

César de la Calle Alcalde

PROYECTO DE ALMACENAMIENTO DE MATERIAS NATURALES Y RESIDUOS NO PELIGROSOS DE LA AGRICULTURA Y LA SILVICULTURA

PARCELA 5084, POLÍGONO 13. PAGO "CAMINO DEL MOLINO" SAN MIGUEL DEL ARROYO

NORMATIVA URBANÍSTICA

ABONOS EMUPA, S.L.

Sustituye a

Hoja nº 1/2

Plano nº 2

Visado electrónico nº 860/2020 de fecha 22/12/2020. Colegiado nº 1.522 DE LA CALLE ALCALDE CESAR - 12367695C
COLEGIO OFICIAL DE INGENIEROS TÉCNICOS AGRÍCOLAS DE CASTILLA DUERO

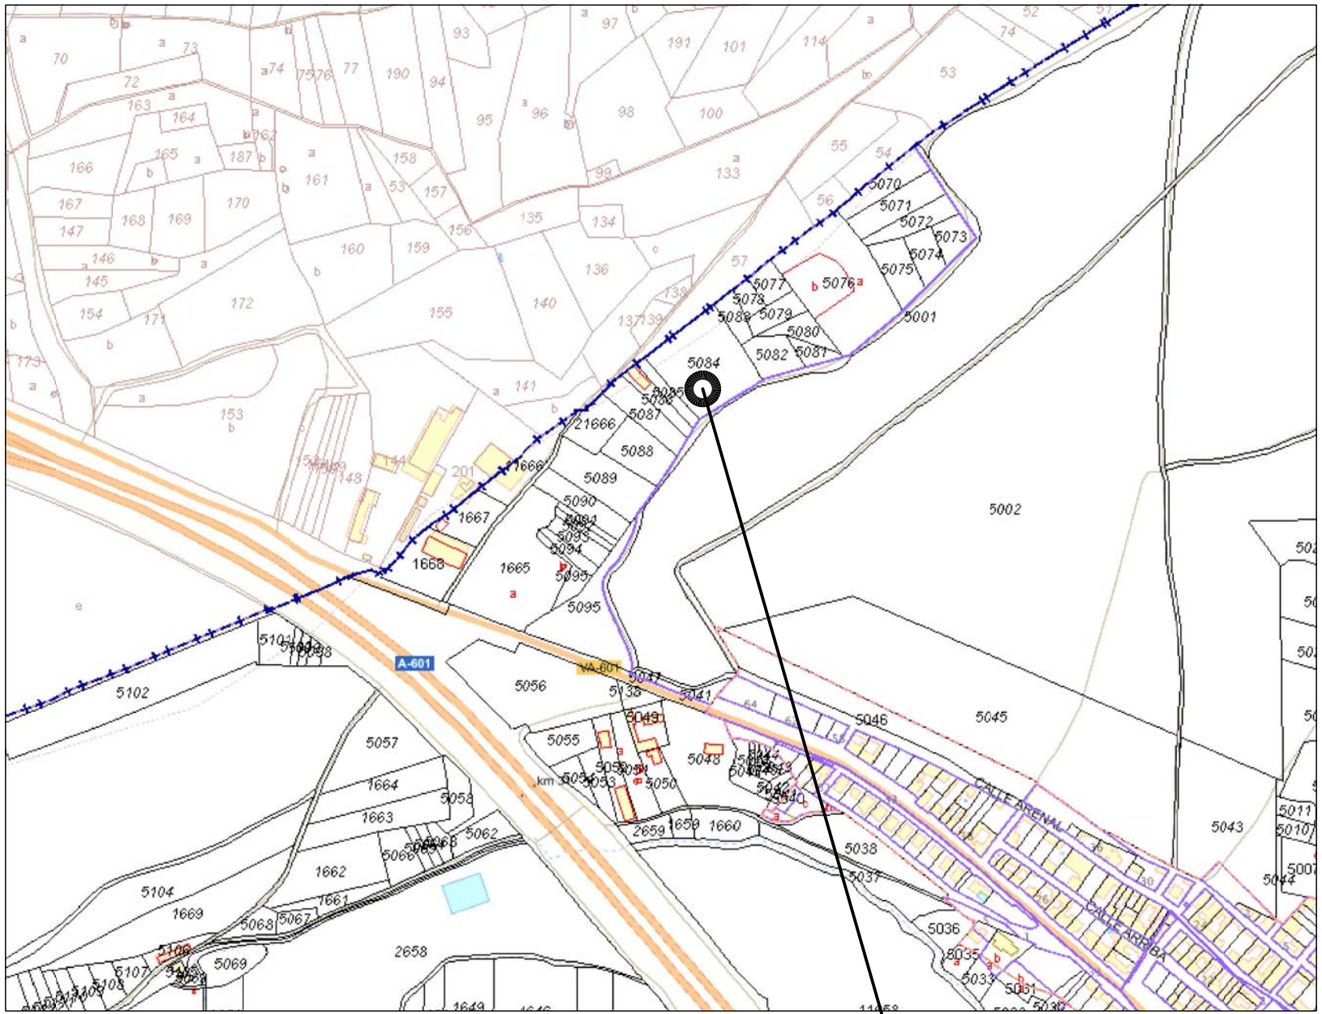

UBICACIÓN

NOVIEMBRE 2020	S/E	PROYECTO DE ALMACENAMIENTO DE MATERIAS NATURALES Y RESIDUOS NO PELIGROSOS DE LA AGRICULTURA Y LA SILVICULTURA
Unidad: metro		PARCELA 5084, POLÍGONO 13. PAGO "CAMINO DEL MOLINO" SAN MIGUEL DEL ARROYO
El Ingeniero Técnico Agrícola César de la Calle Alcalde		CATASTRAL
ABONOS EMUPA, S.L.	Sustituye a	Hoja nº 2/2 Plano nº 2

COLEGIO OFICIAL DE INGENIEROS TÉCNICOS AGRÍCOLAS DE CASTILLA DUERO

Número de colegiado: 1.522
Nombre: DE LA CALLE ALCALDE CESAR - 12367695C

Visado número: 860/2020
Visado en fecha: 22/12/2020

VISADO ELECTRÓNICO

Visado electrónico nº 860/2020 de fecha 22/12/2020. Colegiado nº 1.522 DE LA CALLE ALCALDE CESAR - 12367695C
COLEGIO OFICIAL DE INGENIEROS TÉCNICOS AGRÍCOLAS DE CASTILLA DUERO

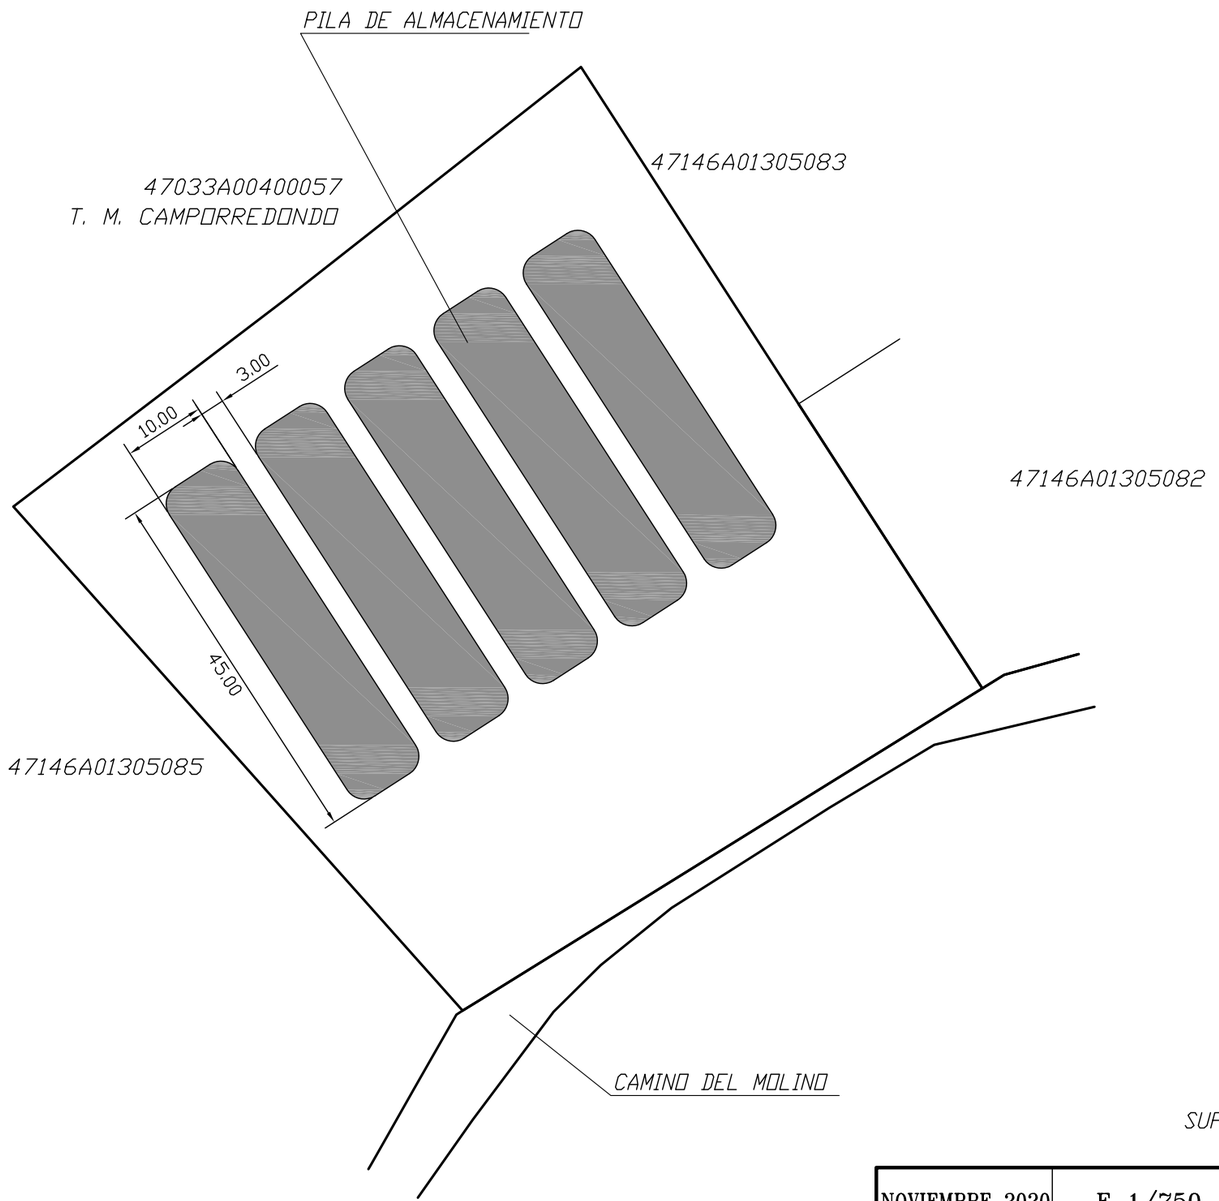

SUPERFICIE PARCELA: 6.985 m2

NOVIEMBRE 2020	E 1/750
Unidad: metro	
El Ingeniero Técnico Agrícola César de la Calle Alcalde	

PROYECTO DE ALMACENAMIENTO DE MATERIAS NATURALES Y RESIDUOS NO PELIGROSOS DE LA AGRICULTURA Y LA SILVICULTURA

PARCELA 5084, POLÍGONO 13. PAGO "CAMINO DEL MOLINO" SAN MIGUEL DEL ARROYO

PARCELARIO

ABONOS EMUPA, S.L.

Sustituye a

Hoja nº 1/1

Plano nº 3

COLEGIO OFICIAL DE INGENIEROS TÉCNICOS AGRÍCOLAS DE CASTILLA DUERO

Número de colegiado: 1.522
Nombre: DE LA CALLE ALCALDE CESAR - 123676950

Visado número: 860/2020

Visado en fecha: 22/12/2020

VISADO ELECTRÓNICO

Visado electrónico nº 860/2020 de fecha 22/12/2020, Colegiado nº 1.522 DE LA CALLE ALCALDE CESAR - 123676950C
COLEGIO OFICIAL DE INGENIEROS TÉCNICOS AGRÍCOLAS DE CASTILLA DUERO

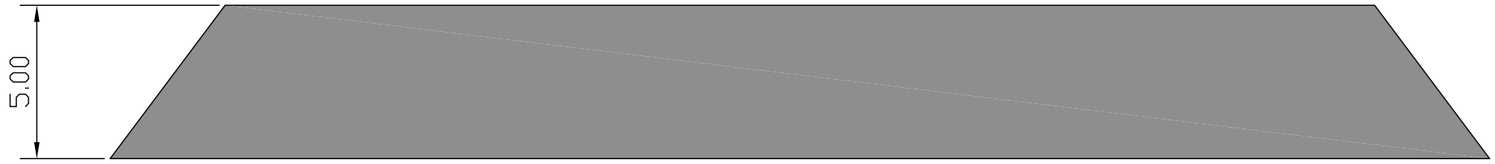

ALZADO LONGITUDINAL

45.00

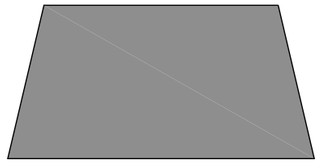

ALZADO LATERAL

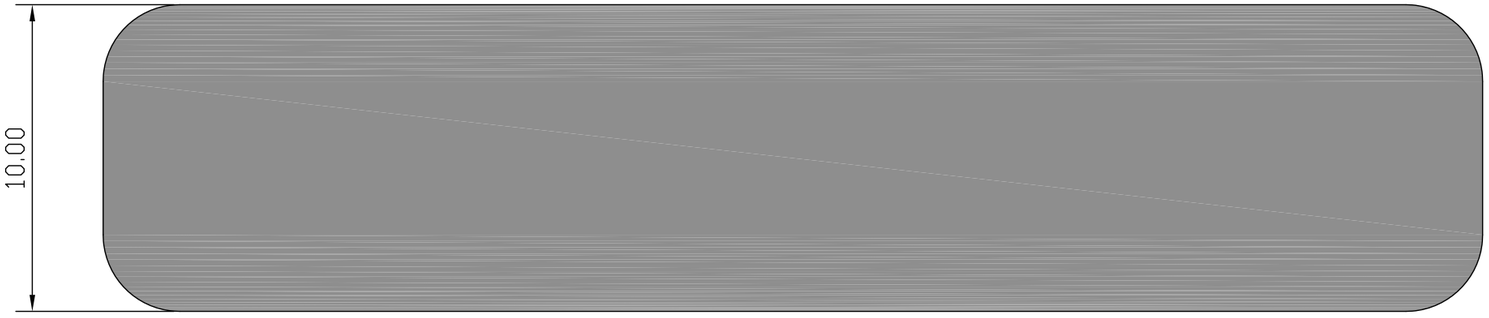

PLANTA

VOLUMEN PILA: 45 X 10 X 5 = 2.250 m3

VOLUMEN TOTAL: 5 PILAS X 2.250 m3/PILA = 11.250 m3

MATERIA/RESIDUO	DENSIDAD	CÓDIGO LER
CORTEZA DE MADERA	463 kg/m3	NO RESIDUO
RESTOS DE PODA TRITURADOS	300-400 kg/m3	020103

COLEGIO OFICIAL DE INGENIEROS TÉCNICOS AGRÍCOLAS DE CASTILLA DUERO
Número de colegiado: 1.522
Nombre: DE LA CALLE ALCALDE CESAR - 12367695C
Visado número: 860/2020
Visado en fecha: 22/12/2020
VISADO ELECTRÓNICO

NOVIEMBRE 2020	E 1/200
Unidad: metro	

El Ingeniero Técnico Agrícola

César de la Calle Alcalde

PROYECTO DE ALMACENAMIENTO DE MATERIAS NATURALES Y RESIDUOS NO PELIGROSOS DE LA AGRICULTURA Y LA SILVICULTURA

PARCELA 5084, POLÍGONO 13.
PAGO "CAMINO DEL MOLINO"
SAN MIGUEL DEL ARROYO

PILAS DE ALMACENAMIENTO

ABONOS EMUPA, S.L.

Sustituye a

Hoja nº 1/1

Plano nº 4

Visado electrónico nº 860/2020 de fecha 22/12/2020. Colegiado nº 1.522 DE LA CALLE ALCALDE CESAR - 12367695C
COLEGIO OFICIAL DE INGENIEROS TÉCNICOS AGRÍCOLAS DE CASTILLA DUERO

CONFIGURACIÓN TIPO E
Y RIESO ALTO 7

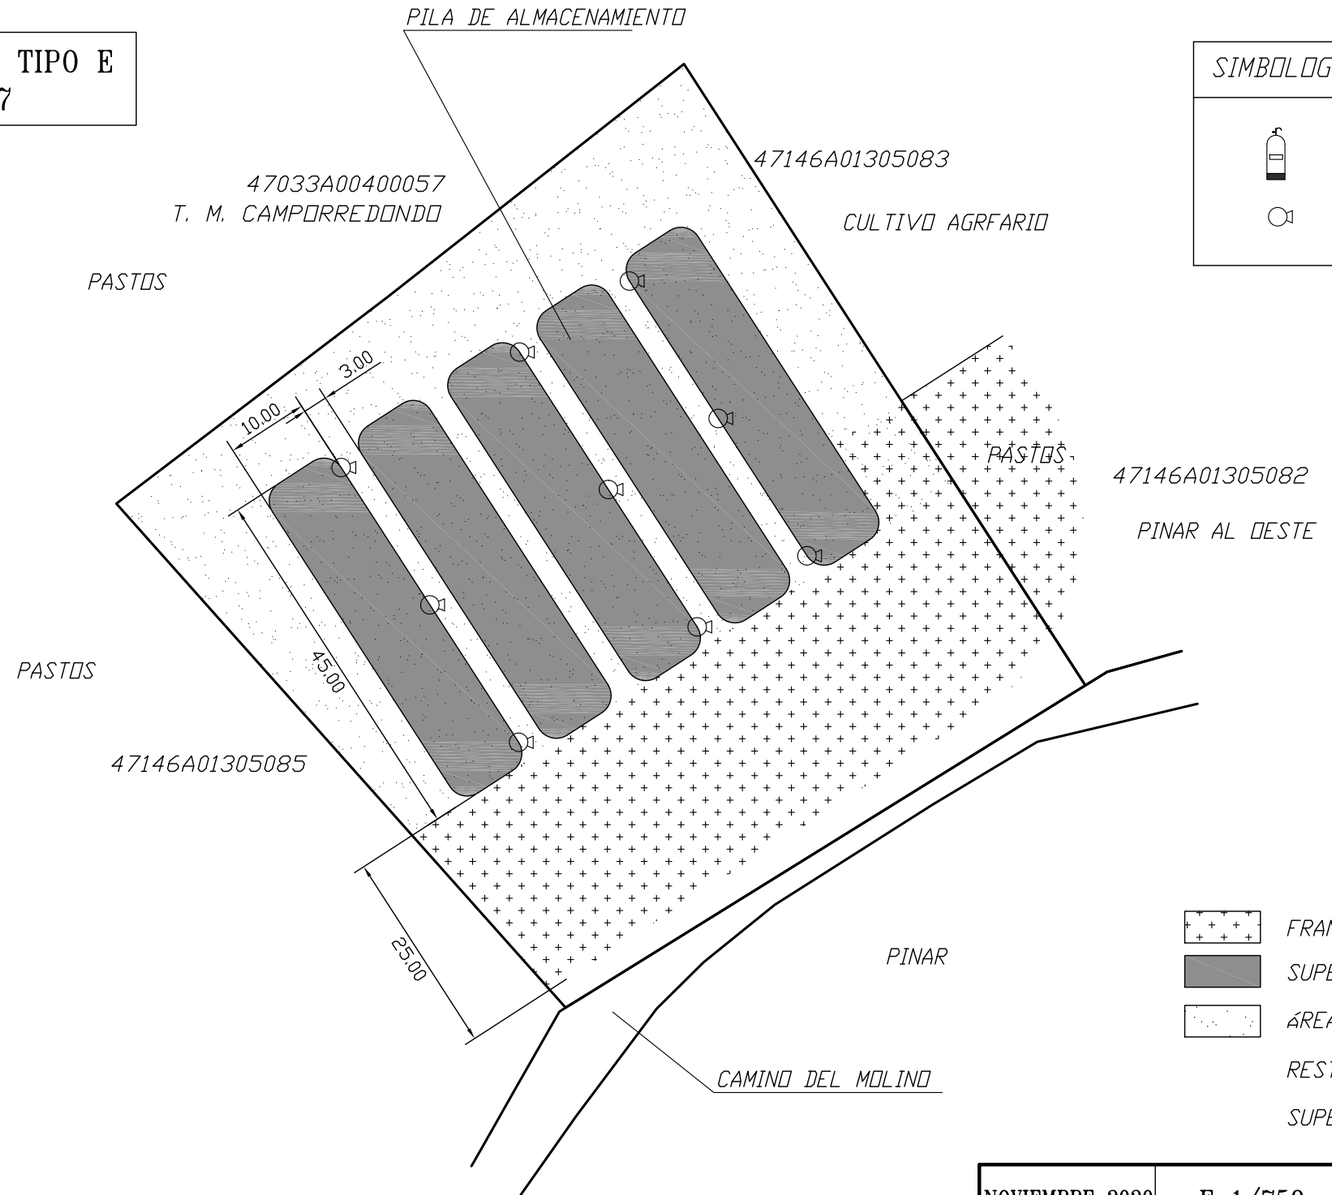

SIMBOLOGíA PROTECCIóN CONTRA INCENDIOS

- EXTINTOR DE CO2
- EXTINTOR DE POLVO 21A-113B

- FRANJA LIBRE DE VEGETACIóN
- SUPERFICIE PILAS: 2.250 m2
- ÁREA DE INCENDIO: 4.786 m2
- RESTO PARCELA: 2.199 m2
- SUPERFICIE PARCELA: 6.985 m2

2.2. La distribución de los materiales combustibles en las áreas de incendio en configuraciones de tipo D y de tipo E deberán cumplir los siguientes requisitos:

1.º Superficie máxima de cada pila: 500 m^2.
2.º Volumen máximo de cada pila: 3500 m^3.
3.º Altura máxima de cada pila: 15 m.
4.º Longitud máxima de cada pila: 45 m si el pasillo entre pilas es ≥ 2,5 m; 20 m si el pasillo entre pilas es > 1,5 m.

COLEGIO OFICIAL DE INGENIEROS TÉCNICOS AGRÍCOLAS DE CASTILLA DUERO
Número de colegiado: 1.522
Nombre: DE LA CALLE ALCALDE CESAR - 123676950
Visado número: 860/2020
Visado en fecha: 22/12/2020
VISADO ELECTRÓNICO

NOVIEMBRE 2020 | E 1/750

Unidad: metro

El Ingeniero Técnico Agrícola

César de la Calle Alcalde

PROYECTO DE ALMACENAMIENTO DE MATERIAS NATURALES Y RESIDUOS NO PELIGROSOS DE LA AGRICULTURA Y LA SILVICULTURA

PARCELA 5084, POLÍGONO 13. PAGO "CAMINO DEL MOLINO" SAN MIGUEL DEL ARROYO

PROTECCIÓN CONTRA INCENDIOS

ABONOS EMUPA, S.L.

Sustituye a

Hoja nº 1/1

Plano nº 5

0

Visado electrónico nº 860/2020 de fecha 22/12/2020. Colegiado nº 1.522 DE LA CALLE ALCALDE CESAR - 123676950
COLEGIO OFICIAL DE INGENIEROS TÉCNICOS AGRÍCOLAS DE CASTILLA DUERO

Colegio Oficial de Ingenieros
Técnicos Agrícolas de Castilla Duero

Documento con firma electrónica

Firmado por el colegiado:

DE LA CALLE ALCALDE CESAR - 12367695C

Con número: 1.522

Visado número: 860/2020

Con fecha: 22/12/2020

Visado por:

COLEGIO OFICIAL DE INGENIEROS TÉCNICOS AGRÍCOLAS DE CASTILLA DUERO

COLEGIO OFICIAL DE INGENIEROS TÉCNICOS AGRÍCOLAS DE CASTILLA DUERO

Número de colegiado: 1.522
Nombre: DE LA CALLE ALCALDE CESAR - 12367695C

Visado número:	Visado en fecha:
860/2020	22/12/2020

VISADO ELECTRÓNICO

Visado electrónico nº 860/2020 de fecha 22/12/2020. Colegiado nº 1.522 DE LA CALLE ALCALDE CESAR - 12367695C
COLEGIO OFICIAL DE INGENIEROS TÉCNICOS AGRÍCOLAS DE CASTILLA DUERO